


CHRISTOPHER T. HUNZKER GMBH
 Bildender Künstler VISARTE | Architekt DIPL. ETH SIA | Landschaftsarchitekt BSLA
 Dozent HSR Hochschule für Technik Rapperswil, Abt. Landschaftsarchitektur und Raumplanung
 HALDENGUT | Stationsstrasse 5 | 8903 Birmensdorf Zürich | T/F: 043 810 03 60 cth@cth.ch www.cth.ch

Projekt:	Kunst am Bau WE HAVE A DREAM	Datum / Bearbeitung: Plan Kerkow 010920 / 190920 Gez: Bichsel / CTH
Adresse:	BEP Baugenossenschaft des eidg. Personals Tièchestrasse 51-65 8037, Zürich	Revidiert / Bearbeitung: Plan von Kerkow Metallbau AG PDF letzte Änderung: 22.09.20
Projekt-Teil:	Glasbuchstaben - 3 Schriftskulpturen auf Dach	Projektleitung: Erich Meier BEP
Werkteil:	Gilt für alle drei Schriftzüge	Anlage Typ / Plan Nr.: D6 Planformat: A3
Planinhalt	Konstruktion Detail, Metallbau, Kerkow AG	Dateiname: D6_CTH_Detail_Metallbau_AR_Bestell_Glas_220920.vwx
Bemerkungen		Massstab: 1: 5

Vertikalschnitt A-A / M1:5

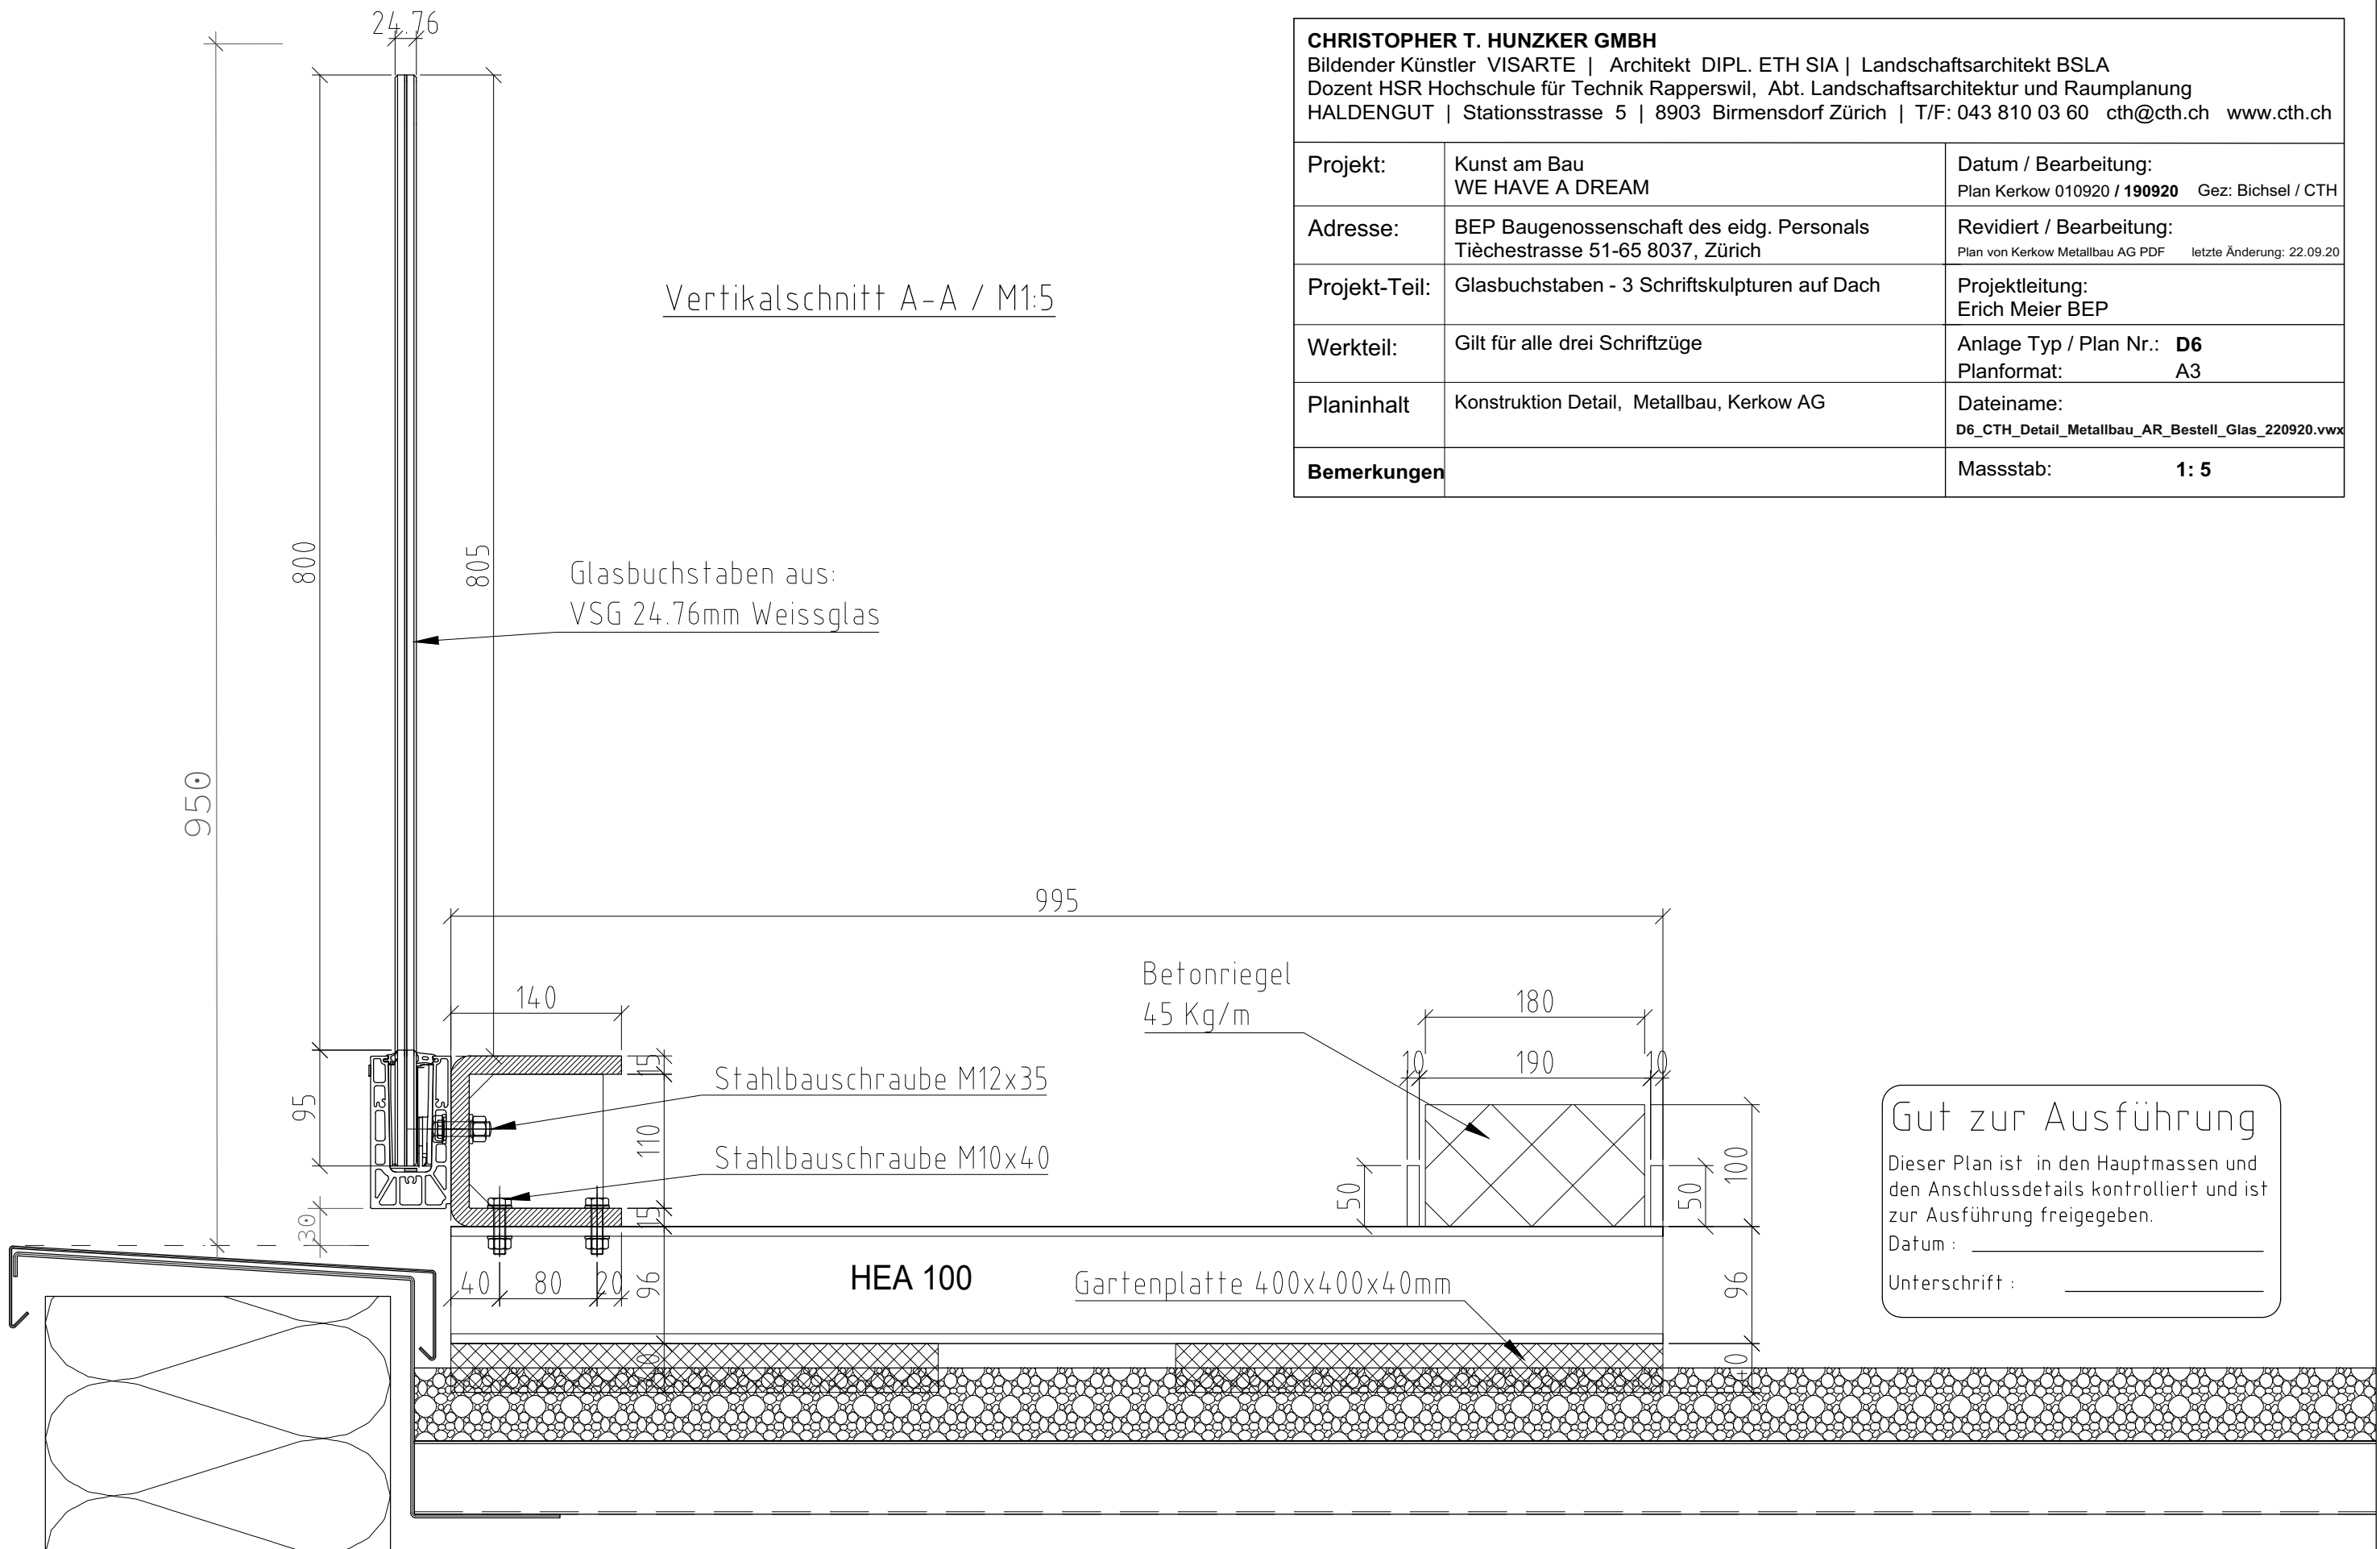

Gut zur Ausführung
 Dieser Plan ist in den Hauptmassen und den Anschlussdetails kontrolliert und ist zur Ausführung freigegeben.
 Datum : _____
 Unterschrift : _____

KERKOW AG METALLBAU		RINGSTRASSE 26 8317 TAGELSWANGEN	TELEFON 044 525 00 60 TELEFAX 044 525 00 61	WWW.KERKOW.CH INFO@KERKOW.CH	Bezeichnung: Stahlkonstruktion Vertikalschnitt A-A	Format: A3
Bauherr:	BEP Siedlung Pensionskasse des eidg. Personals Waid Zürich				<small>Das Urheberrecht an dieser Zeichnung und allen Beilagen, die dem Empfänger persönlich anvertraut sind, verbleibt jederzeit unserer Firma. Ohne unsere schriftliche Genehmigung darf diese nicht kopiert oder vervielfältigt, auch niemals dritten Personen mitgeteilt oder zugänglich gemacht werden.</small>	INDEX:
Bauleitung:	CHRISTOPHER T. HUNZIKER GMBH					
Architekt:	CHRISTOPHER T. HUNZIKER GMBH					
Objekt:	Kunst am Bau, Glasbuchstaben auf Dachrand				Gezeichnet: M. Bichsel 01.09.2020	Massstab: 1:5
					Auftraggeber: C. Hunziker GmbH	Auftrags-Nummer: 8735
					Druckdatum: 18.09.2020 12:10:16	Plan-Nummer: 001