



Élévation facade est

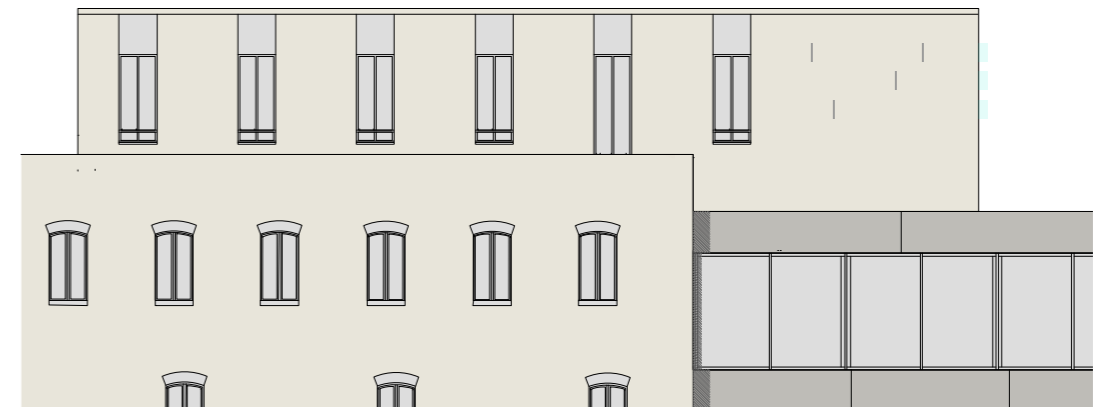

Élévation facade sud

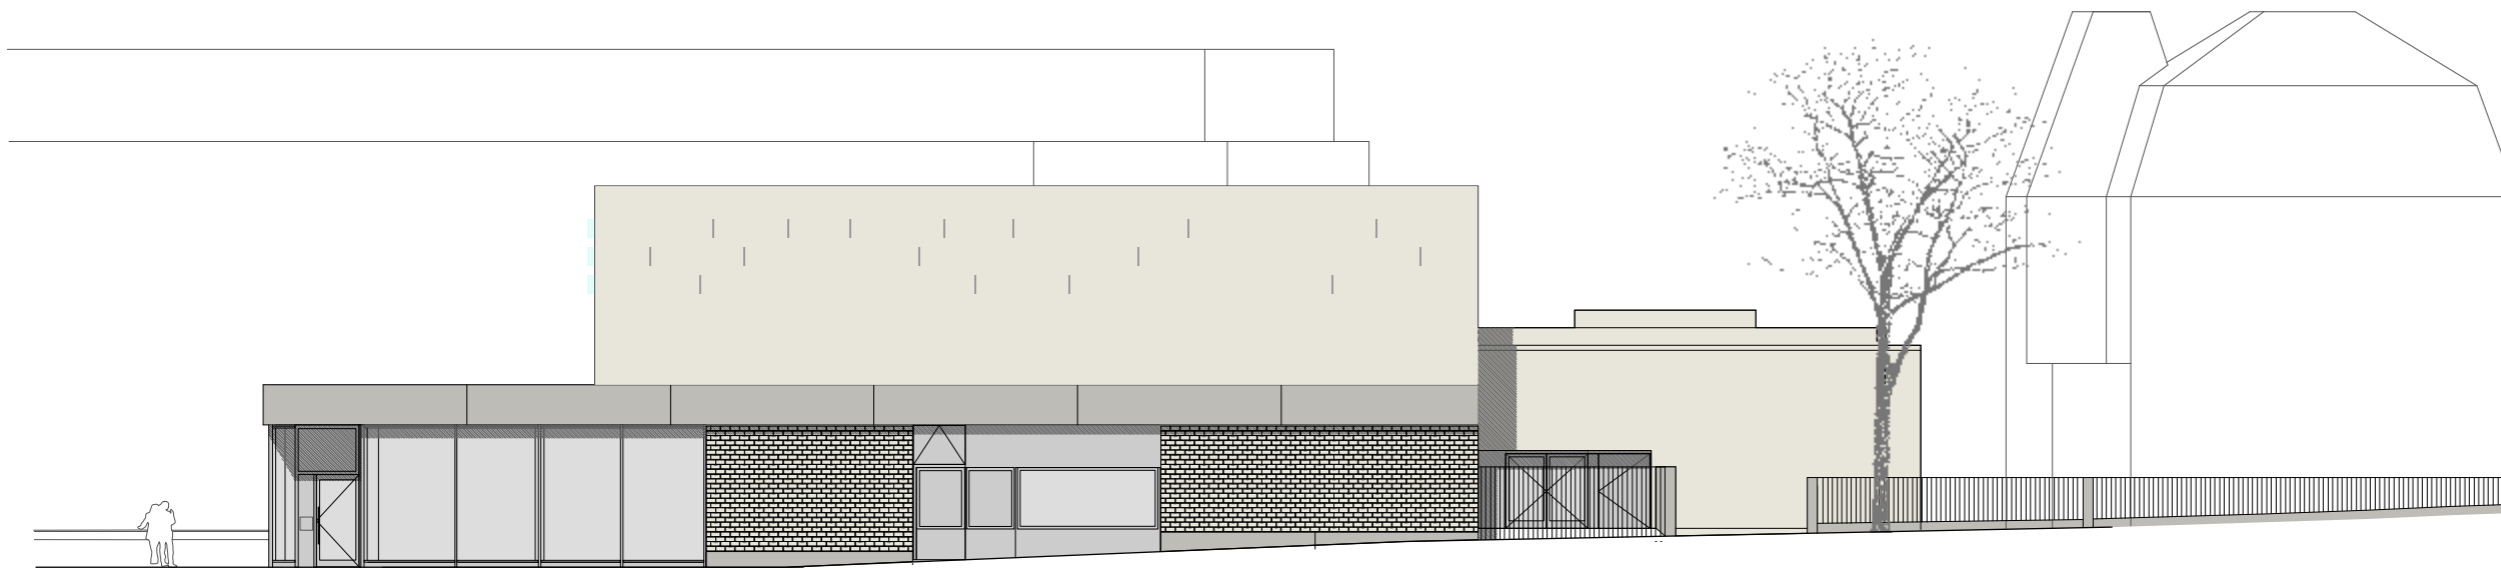

Élévation facade nord